

100 m  
where communities

ISTNIEJĄCY BUDYNEK

**GRANICA DZIAŁKI NR 3202/21**

RÓW MELIORACYJNY

ISTNIEJĄCY CHODNIK Z POLBRUKU

WODA

ZIELEN' NISKA

 WYŁOŻENIE BRZEGU KAMIENIEM 20x5m

PROJEKTOWANY POMOST 5x1,5 m

PROJEKTOWANE FASZYNOWANIE

PROJEKTOWANA KŁADKA 3x1.5 m

GRILL OGRODOWY


STÓŁ 4x2m


PROJEKTOWANE UTWARDZENIE W POLBRUKU

☒ DRZEWO WYCIĘTE


**POSADADOWIENIE DRZEW**

TOI-TOI
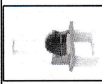
|                  |                                                                                     |                |                                                                                               |
|------------------|-------------------------------------------------------------------------------------|----------------|-----------------------------------------------------------------------------------------------|
| RYUNKI POGLADOWE |    | PRZEDMIOT      | KLADKA NAD ROWEM MELIORACYNTYM<br>wymary: 300x150cm.<br>materiał: zaopracowane drewno sosnowe |
|                  |   | GRILL OGRODOWY | wymary w przyblzeniu: 100x60x195cm<br>materiał konstrukcji: beton<br>typ paliwa: węgiel       |
|                  |  | POMOST         | wymary: 500x150cm<br>materiał: zaopracowane drewno sosnowe                                    |

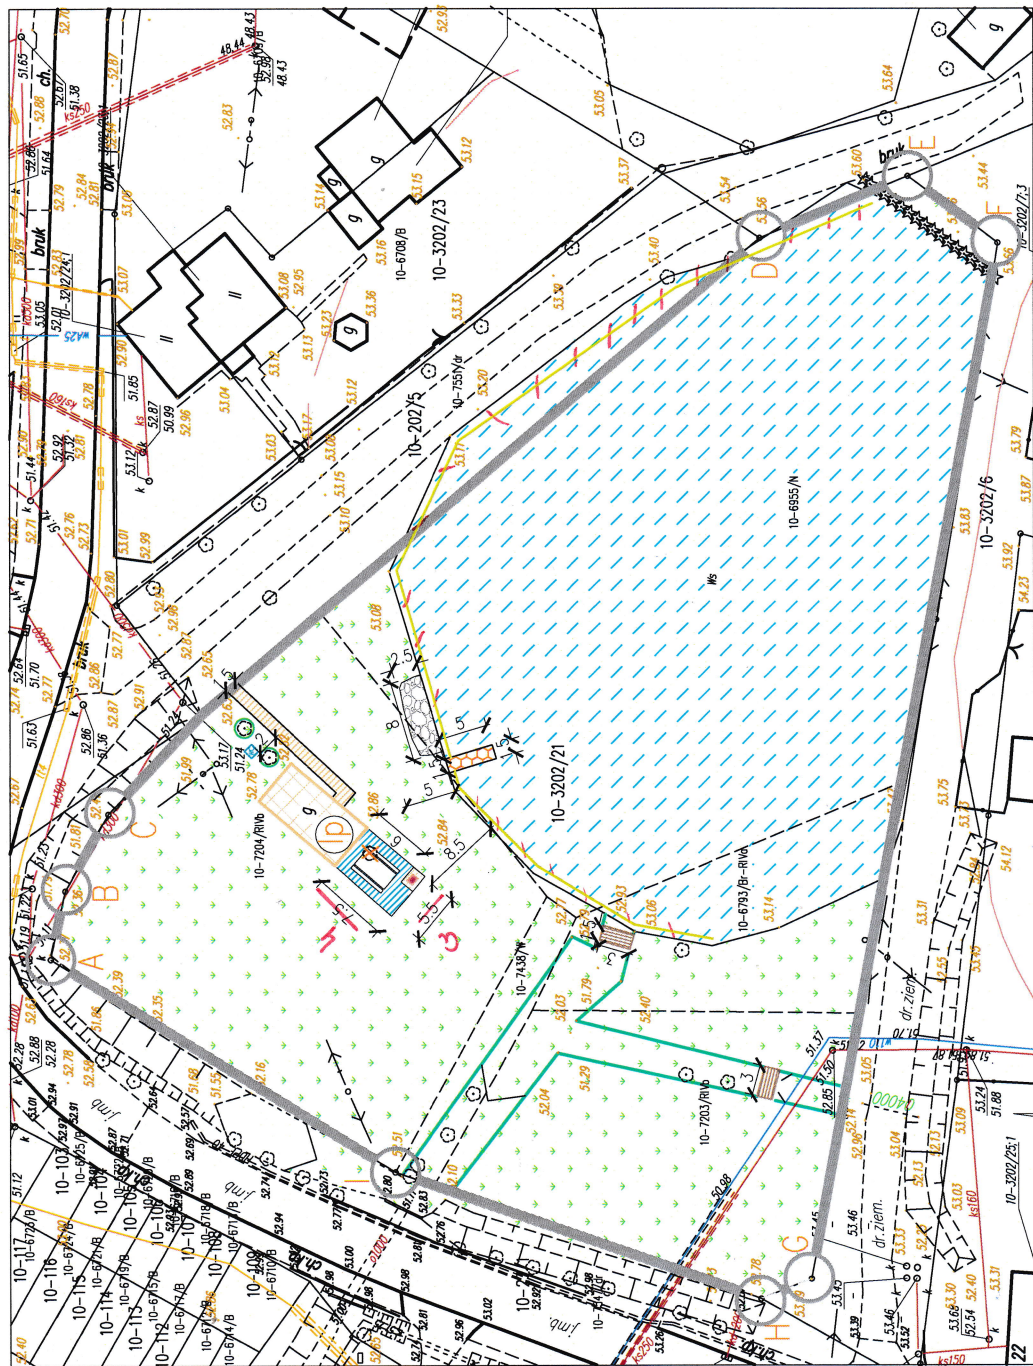

"Oświadczam, że przedmiotowa mapa jest zgodna z oryginalną mapą do celów projektowych."

PROJEKT  
ZAGOSPODAROWANIA TERENU  
skala 1:500

|   |                              |                                                        |                                            |
|---|------------------------------|--------------------------------------------------------|--------------------------------------------|
| PRACOWNIA PROJEKTOWA ARCHITEKTURY I BUDOWNICTWA "ALANT" - ANKOPROJEKTOWIE<br>82-500 BIELŹGÓL UL. PIŁA 15B/5<br>tel (033) 231-47-23, kom 501-41-54-4, e-mail: <a href="mailto:ankoprojekt@wp.pl">ankoprojekt@wp.pl</a> |                              | Biuro: ARCHITEKTURA<br>Faza: projekt techniczny        |                                            |
| <b>RENOWACJA ZBIORNIKA</b><br>miej. rejtyni w Sióblnich<br>Działka nr 3202/21 oraz częściowo<br>działka nr 2025/302/10;<br>domp Sióblny, gm. Wilegoża                                                                 |                              | Inwestor: Gmina Wilegoża, Wilegoża 84, 14-405 Wilegoża |                                            |
| <b>PROJEKT</b><br><b>ZAGOSPODAROWANIA</b><br><b>TERENU</b>   |                              | Planacja<br>Adres: mgr inż arch. Jan Kopełtewicz       | No map<br>1:40 000<br>1:25 000<br>1:30 000 |
|   |                              |                                                        |                                            |
|   |                              |                                                        |                                            |
|   |                              | Opisowanie: mgr Agneta Nowak                           |                                            |
| Skala 1:500   | Numerowy:<br>czwarto 2020 r. | Nr rysunku: 1                                          |                                            |